
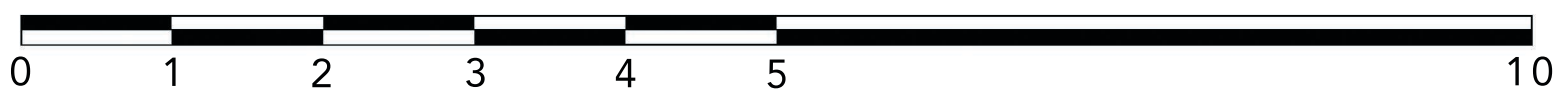


CASA BACOCHO

SCALE: 1:50 / 1 MM = 5 CM / 1 CM = 50 CM

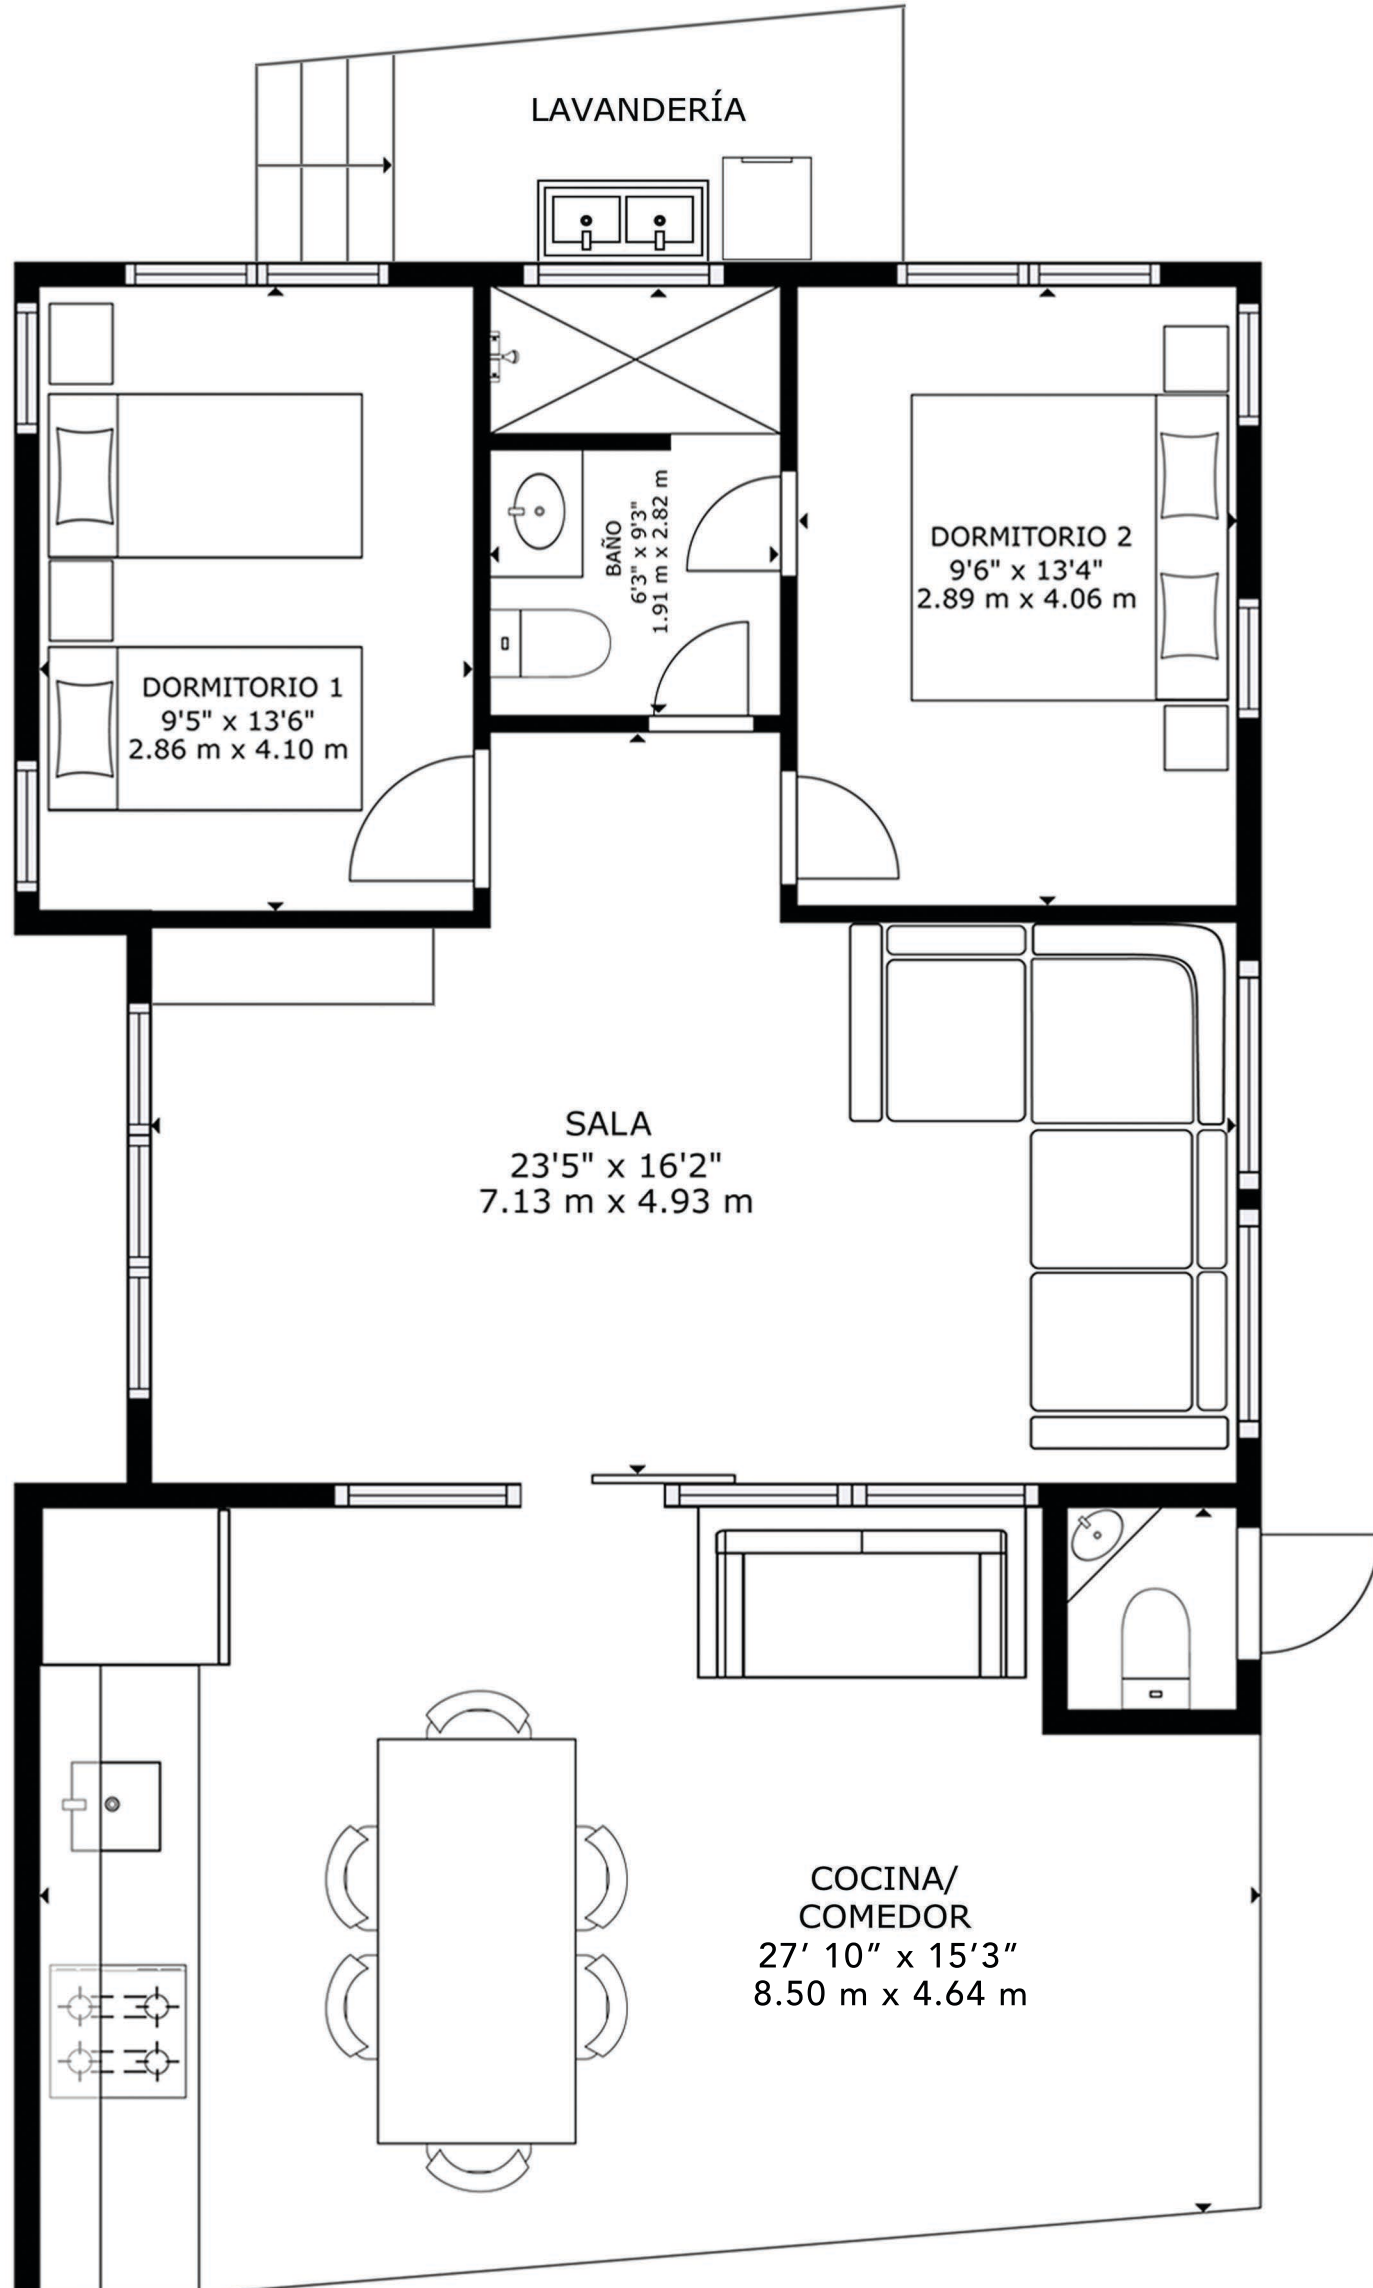

SCALE BAR 1:50

ÁREA INTERNA BRUTA
PLANTA 1: 943 sq ft, 87.57m²
ÁREA EXCLUIDA: LAVANDERÍA

LOS TAMAÑOS Y LAS DIMENSIONES SON APROXIMADAS Y PUEDEN VARIAR EN ALGUNOS CASOS.